




Dipl. Ing. Milenkovic GmbH  
IMMOBILIEN

## ERDGESCHOSS


TOP 01 2 ZI

WOHNNUTZFLÄCHE	49,72 m <sup>2</sup>
TERRASSE	15,39 m <sup>2</sup>
GRÜNFLÄCHE	32,44 m <sup>2</sup>
KELLER ABT. Nr. 1	4,04 m <sup>2</sup>

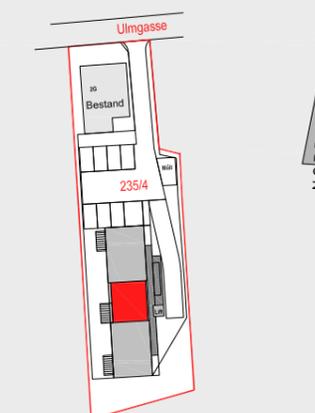

M 1:50

0 1m 2m 3m

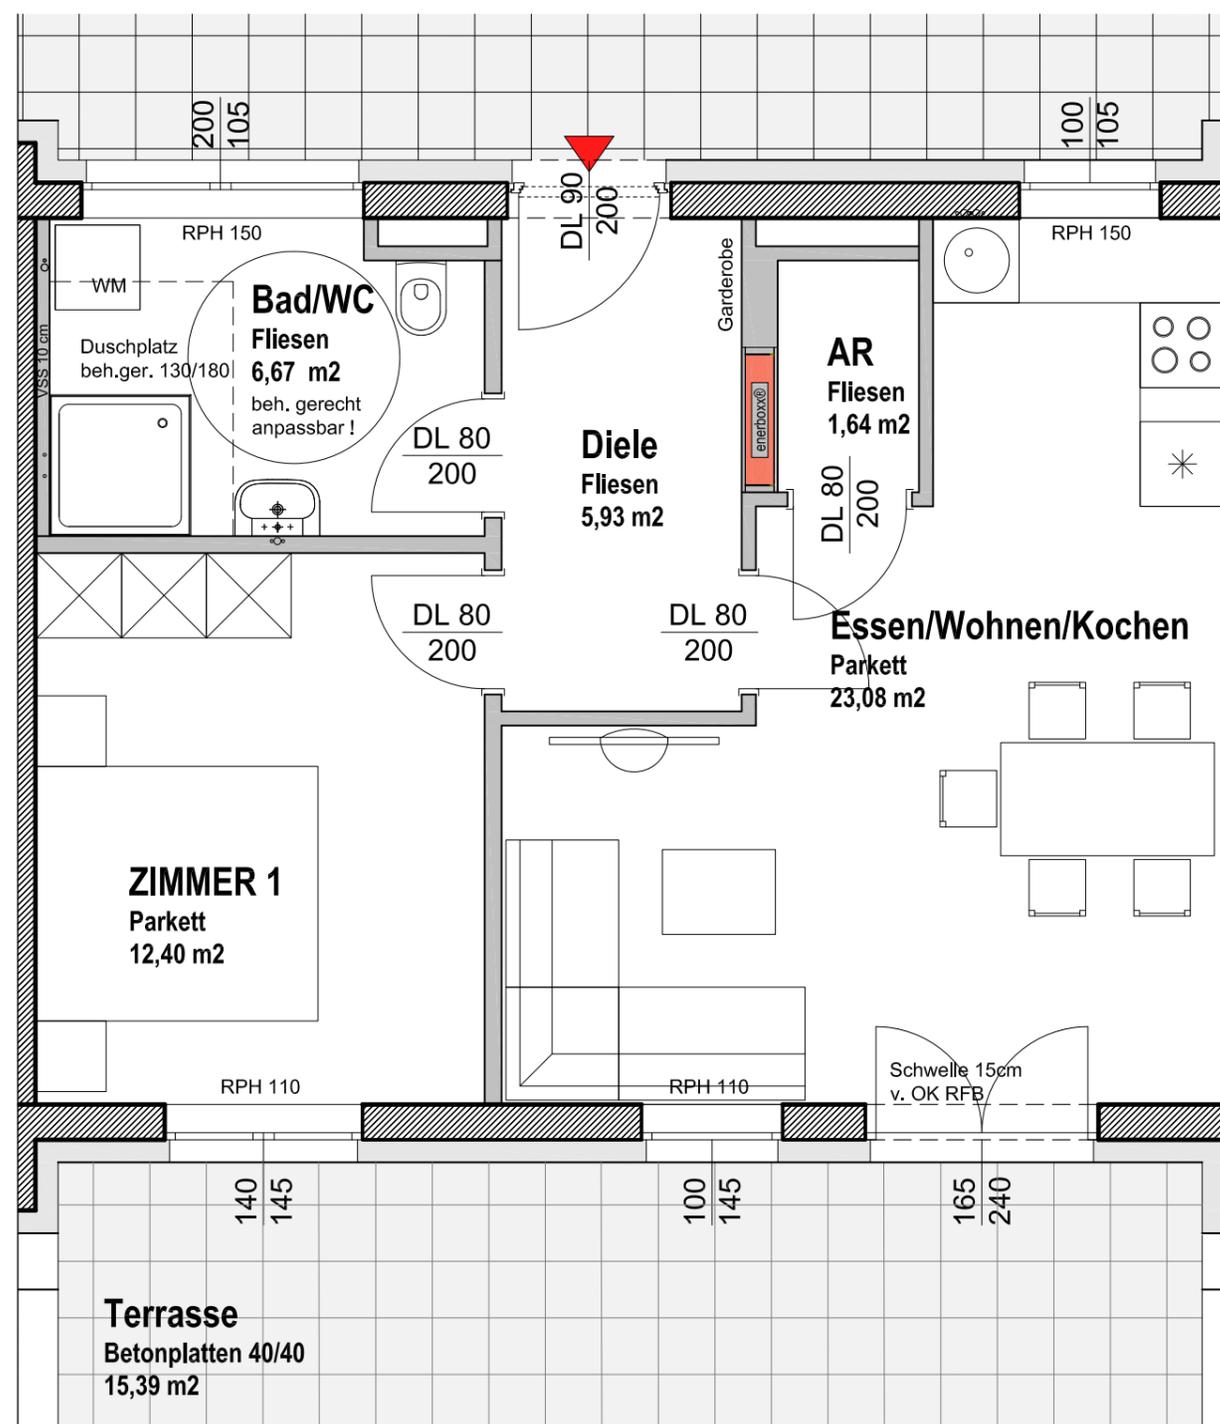


zugeord. priv. Garten  
exkl. Terrasse  
32,44 m<sup>2</sup>

## GRUNDRISS

VORBEHALTLICH TECHNISCHER  
KONSTRUKTIVER ÄNDERUNGEN



Unverbindliche Plankopie, Änderungen während der Bauausführung vorbehalten!  
Hinsichtlich der Boden und Wandbeläge, sowie der Elektro-, Sanitär- und sonstigen Ausstattung gilt ausschließlich die jeweils aktuelle Bau- und Ausstattungsbeschreibung; sonstige Einrichtungsgegenstände dienen nur der Veranschaulichung und werden nicht geliefert. Koten sind nicht für die Bestellung von Einbaumöbeln verwendbar - Naturmaße erforderlich! Alle Quadratmeterangaben sind nach Rohbaumaßen berechnet. Die dargestellten Heizkörper sind als Symbol zu verstehen. Änderungen bezüglich der Größe und Lage behalten wir uns vor.

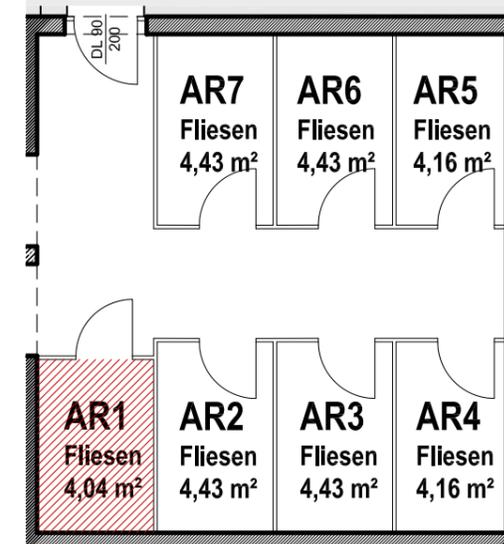




Dipl. Ing. Milenkovic GmbH  
IMMOBILIEN


## ERDGESCHOSS

TOP 02 3 ZI

WOHNNUTZFLÄCHE	67,49 m <sup>2</sup>
TERRASSE	8,56 m <sup>2</sup>
GRÜNFLÄCHE	46,26 m <sup>2</sup>
KELLER ABT. Nr. 2	4,43 m <sup>2</sup>

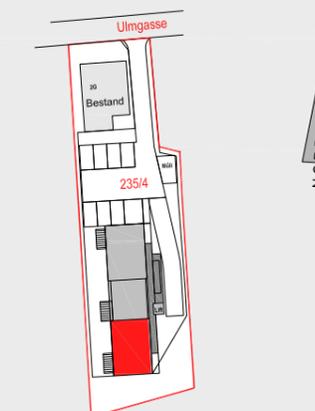

M 1:50

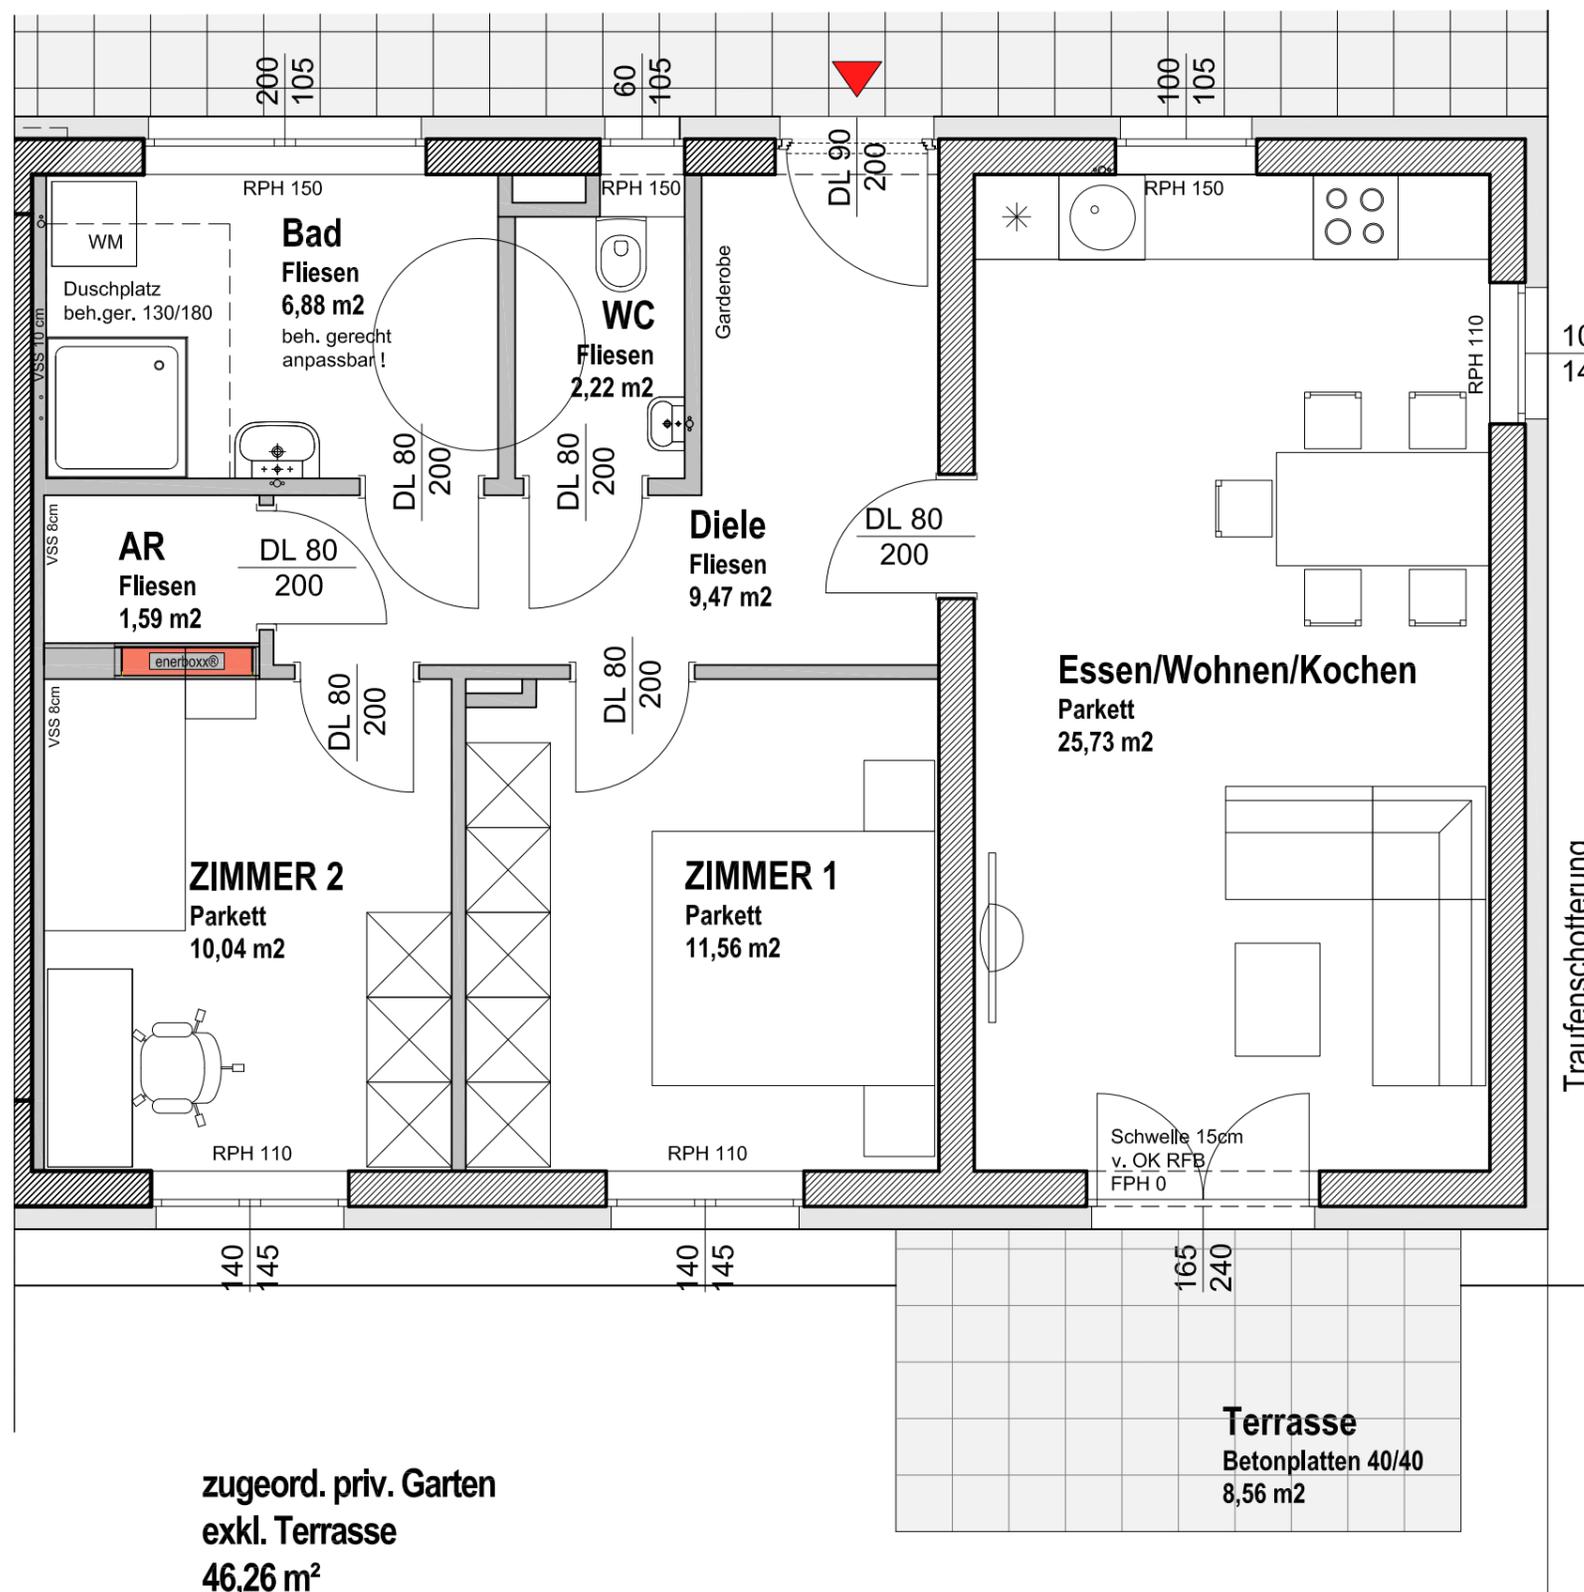


zugeord. priv. Garten  
exkl. Terrasse  
46,26 m<sup>2</sup>

## GRUNDRISS

VORBEHALTLICH TECHNISCHER  
KONSTRUKTIVER ÄNDERUNGEN



Unverbindliche Plankopie, Änderungen während der Bauausführung vorbehalten!  
Hinsichtlich der Boden- und Wandbeläge, sowie der Elektro-, Sanitär- und sonstigen Ausstattung gilt ausschließlich die jeweils aktuelle Bau- und Ausstattungsbeschreibung; sonstige Einrichtungsgegenstände dienen nur der Veranschaulichung und werden nicht geliefert. Koten sind nicht für die Bestellung von Einbaumöbeln verwendbar - Naturmaße erforderlich! Alle Quadratmeter-Angaben sind nach Rohbaummaßen berechnet. Die dargestellten Heizkörper sind als Symbol zu verstehen. Änderungen bezüglich der Größe und Lage behalten wir uns vor.

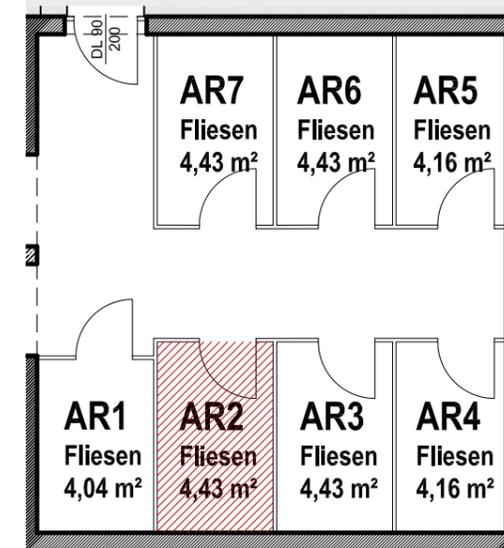




Dipl. Ing. Milenkovic GmbH  
IMMOBILIEN



## 1. OBERGESCHOSS

TOP 03 3 ZI

WOHNNUTZFLÄCHE	67,55 m <sup>2</sup>
BALKON	8,56 m <sup>2</sup>
GRÜNFLÄCHE	-- m <sup>2</sup>
KELLER ABT. Nr. 3	4,43 m <sup>2</sup>

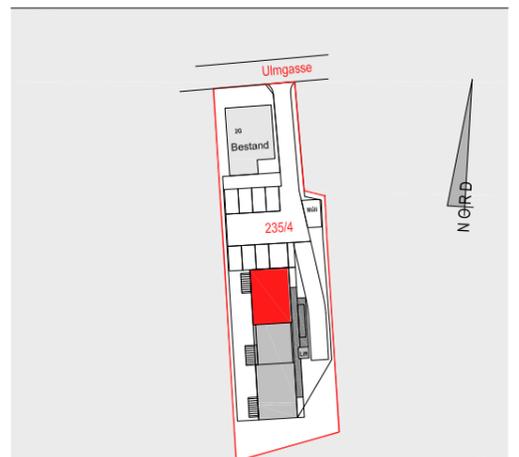

M 1:50

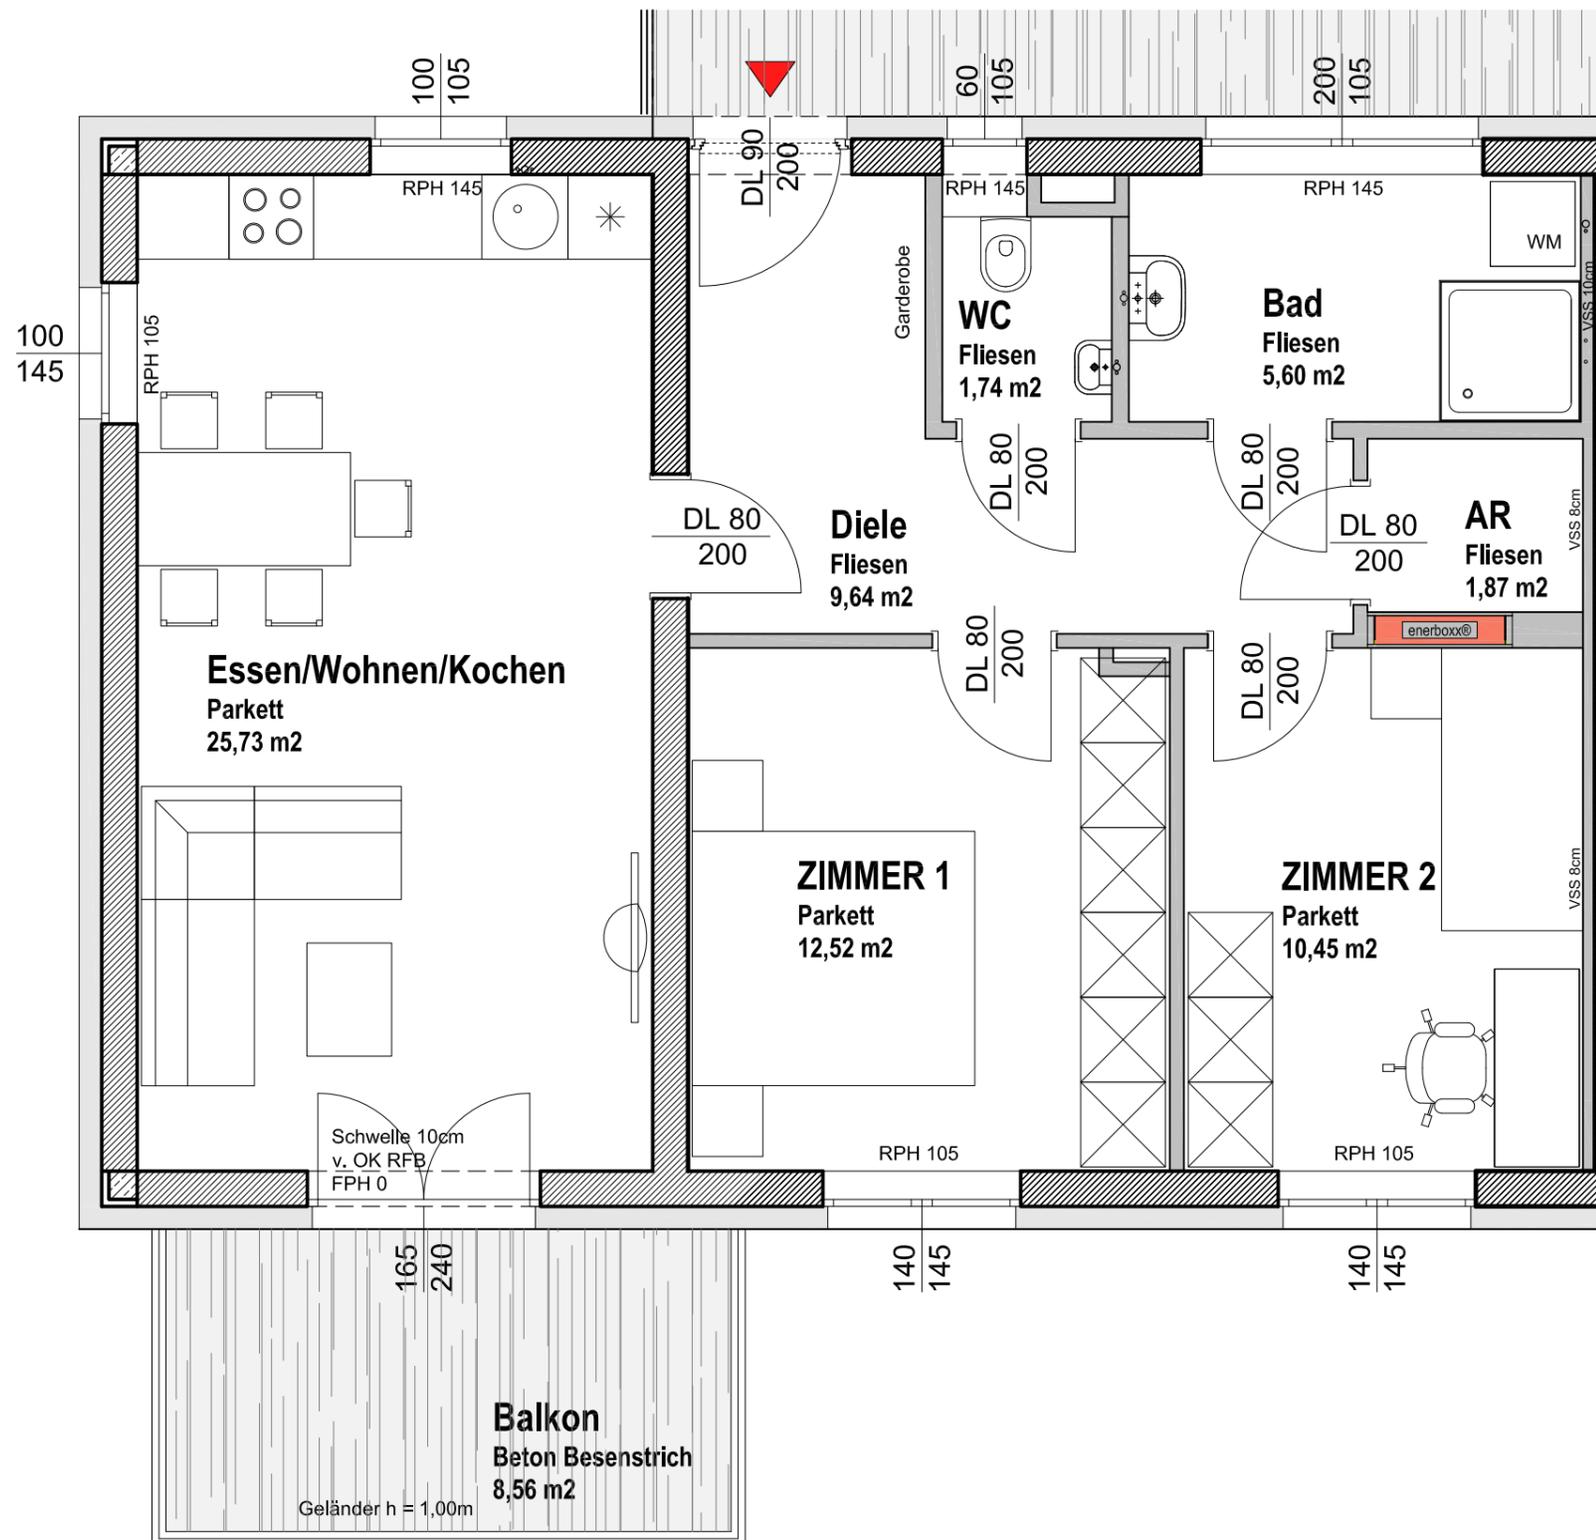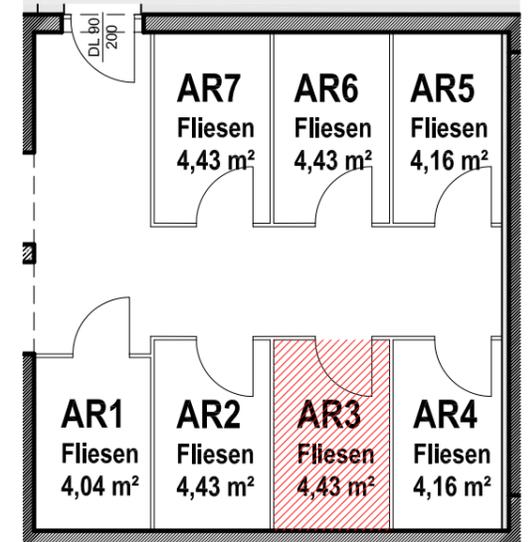

## GRUNDRISS

VORBEHALTLICH TECHNISCHER  
KONSTRUKTIVER ÄNDERUNGEN

Unverbindliche Plankopie, Änderungen während der Bauausführung vorbehalten!  
Hinsichtlich der Boden und Wandbeläge, sowie der Elektro-, Sanitär- und sonstigen Ausstattung gilt ausschließlich die jeweils aktuelle Bau- und Ausstattungsbeschreibung; sonstige Einrichtungsgegenstände dienen nur der Veranschaulichung und werden nicht geliefert. Kote sind nicht für die Bestellung von Einbaumöbeln verwendbar - Naturmaße erforderlich! Alle Quadratmeterangaben sind nach Rohbaummaßen berechnet. Die dargestellten Heizkörper sind als Symbol zu verstehen. Änderungen bezüglich der Größe und Lage behalten wir uns vor.






Dipl. Ing. Milenkovic GmbH  
IMMOBILIEN

## 1. OBERGESCHOSS


TOP 04 2 ZI

WOHNNUTZFLÄCHE	49,72 m <sup>2</sup>
BALKON	15,39 m <sup>2</sup>
GRÜNFLÄCHE	-- m <sup>2</sup>
KELLER ABT. Nr. 4	4,16 m <sup>2</sup>

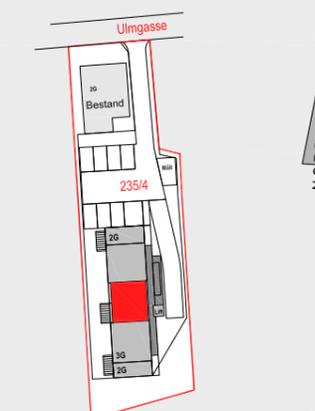

M 1:50

0 1m 2m 3m

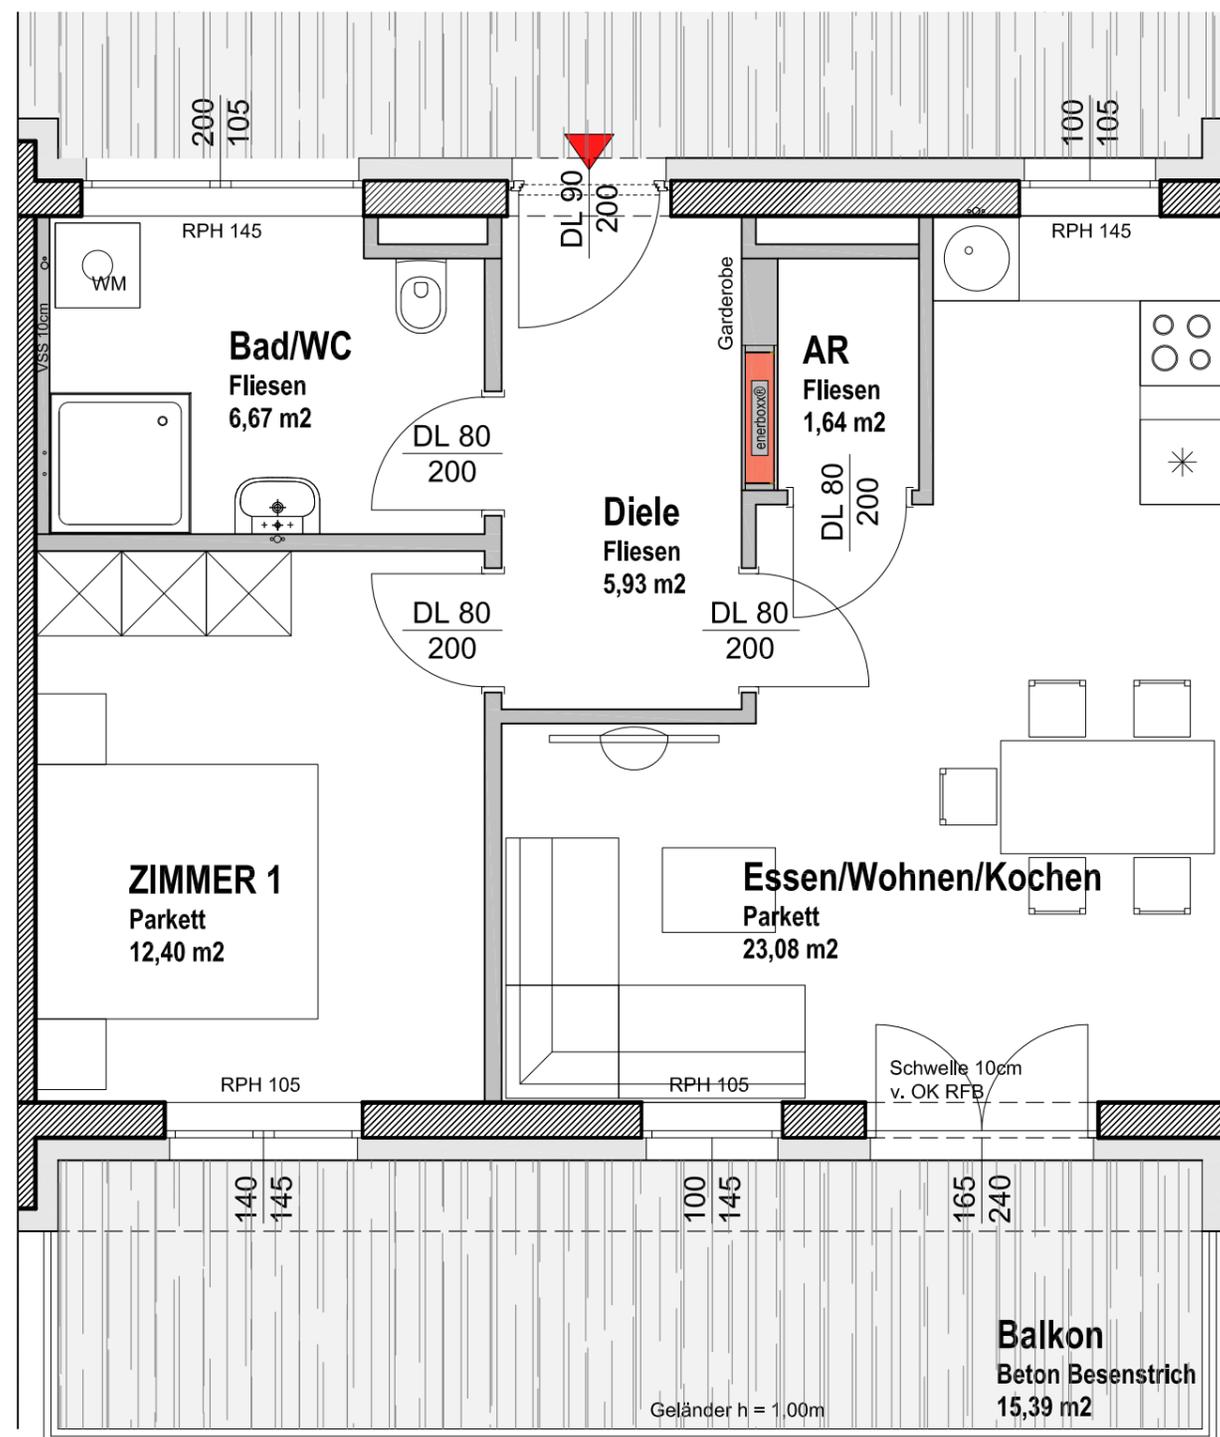


## GRUNDRISS

VORBEHALTLICH TECHNISCHER  
KONSTRUKTIVER ÄNDERUNGEN



Unverbindliche Plankopie, Änderungen während der Bauausführung vorbehalten!  
Hinsichtlich der Boden und Wandbeläge, sowie der Elektro-, Sanitär- und sonstigen Ausstattung gilt ausschließlich die jeweils aktuelle Bau- und Ausstattungsbeschreibung; sonstige Einrichtungsgegenstände dienen nur der Veranschaulichung und werden nicht geliefert. Koten sind nicht für die Bestellung von Einbaumöbeln verwendbar - Naturmaße erforderlich! Alle Quadratmeterangaben sind nach Rohbaummaßen berechnet. Die dargestellten Heizkörper sind als Symbol zu verstehen. Änderungen bezüglich der Größe und Lage behalten wir uns vor.

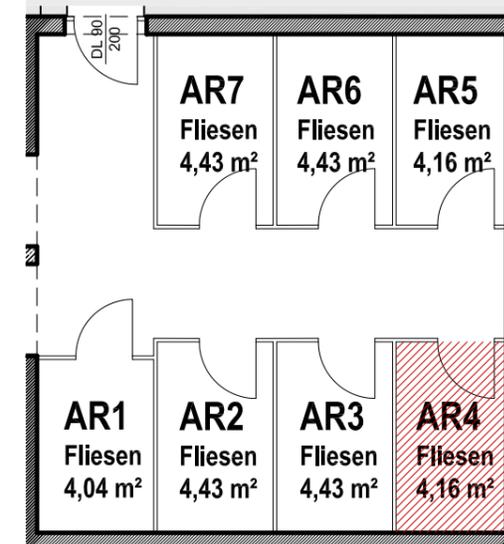




Dipl. Ing. Milenkovic GmbH  
IMMOBILIEN

## 1. OBERGESCHOSS


TOP 05 3 ZI

WOHNNUTZFLÄCHE	67,44 m <sup>2</sup>
BALKON	8,56 m <sup>2</sup>
GRÜNFLÄCHE	-- m <sup>2</sup>
KELLER ABT. Nr. 5	4,16 m <sup>2</sup>

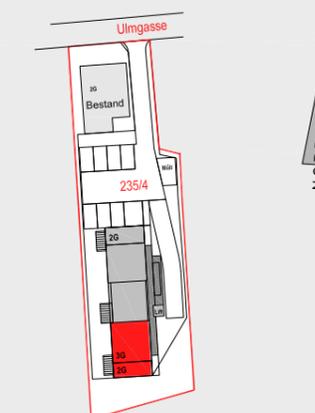

M 1:50

0 1m 2m 3m

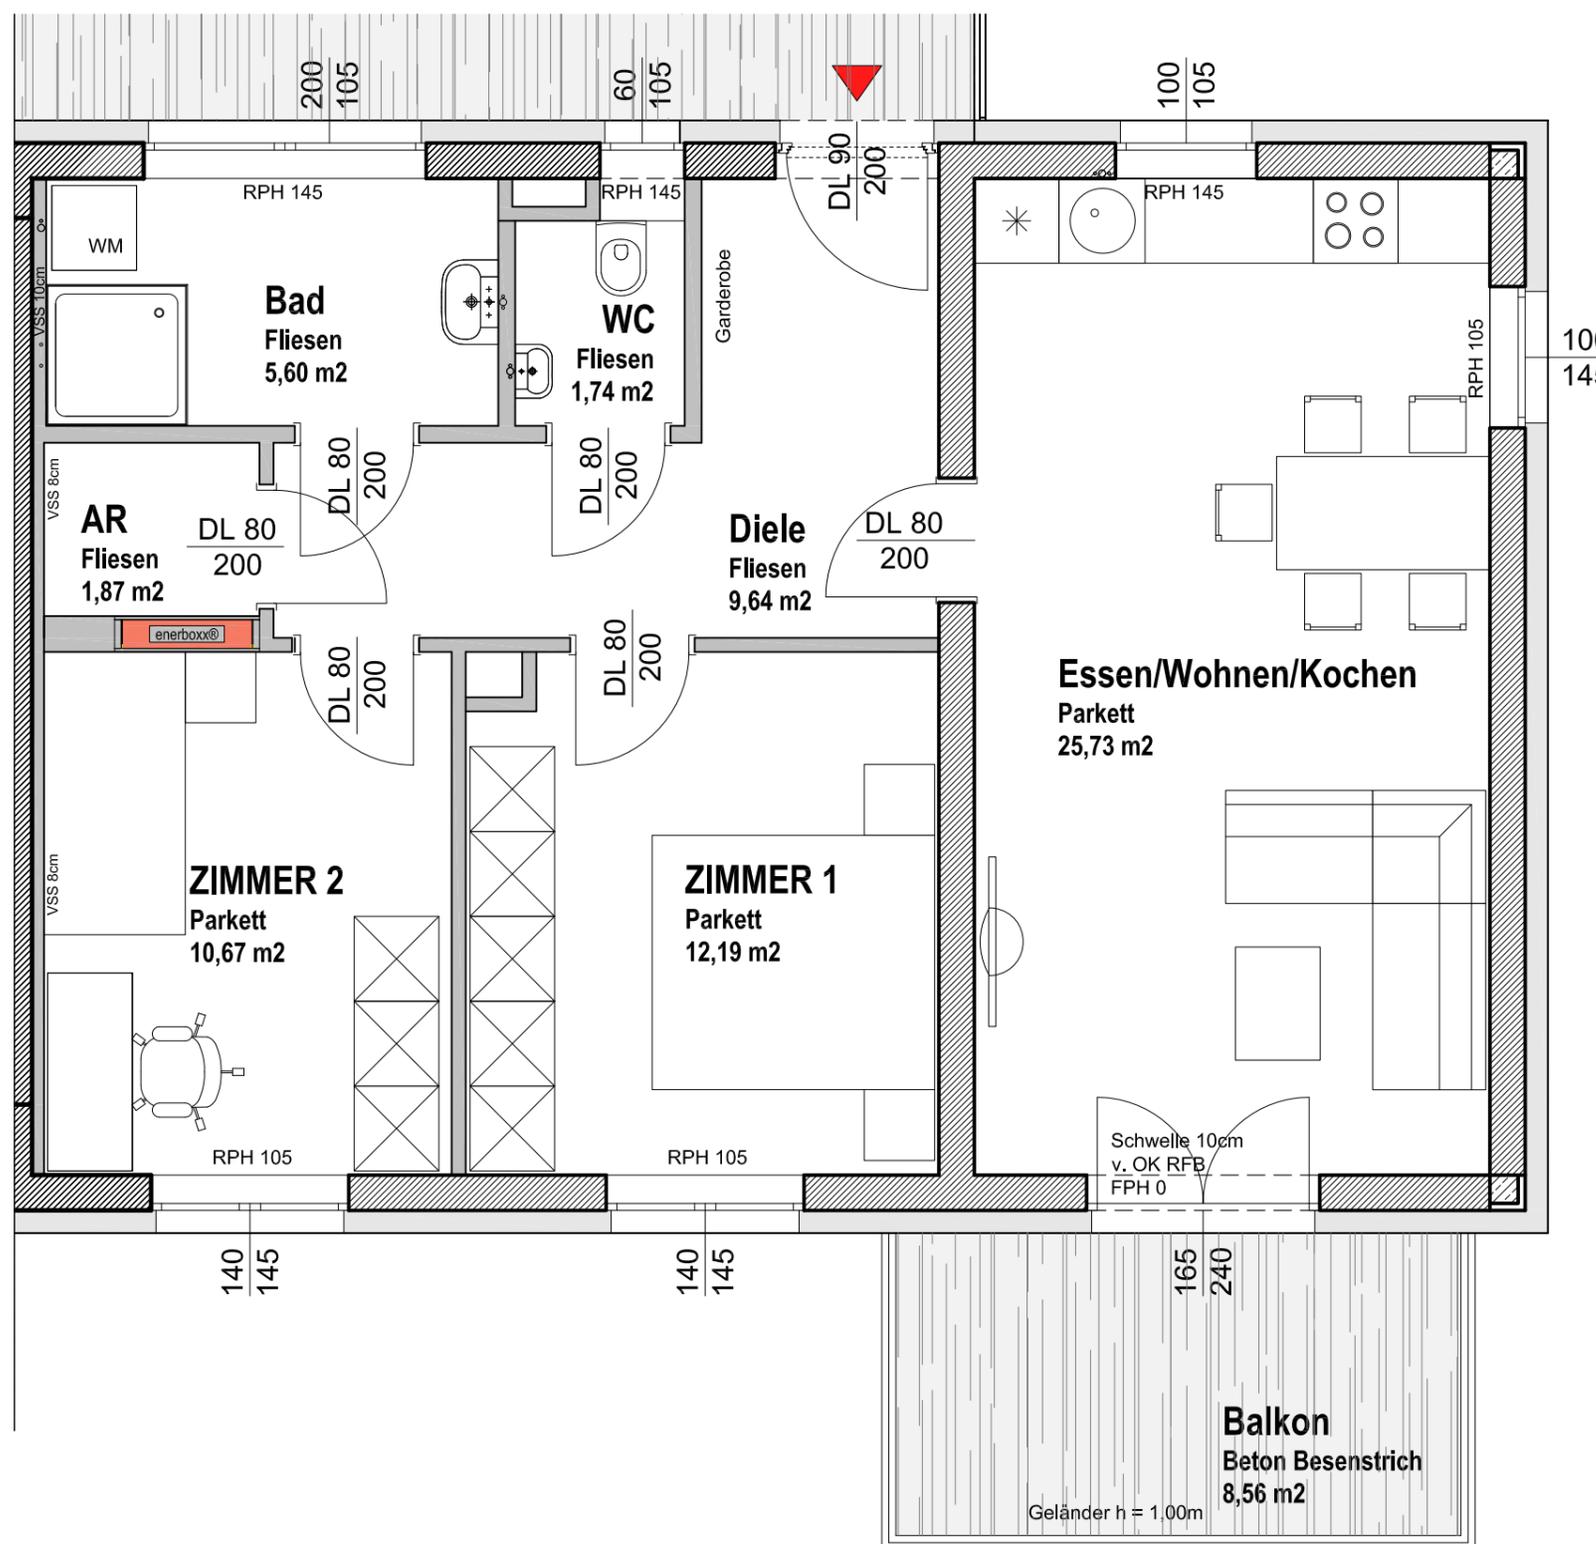


## GRUNDRISS

VORBEHALTLICH TECHNISCHER  
KONSTRUKTIVER ÄNDERUNGEN




Unverbindliche Plankopie, Änderungen während der Bauausführung vorbehalten!  
Hinsichtlich der Boden und Wandbeläge, sowie der Elektro-, Sanitär- und sonstigen Ausstattung gilt ausschließlich die jeweils aktuelle Bau- und Ausstattungsbeschreibung; sonstige Einrichtungsgegenstände dienen nur der Veranschaulichung und werden nicht geliefert. Koten sind nicht für die Bestellung von Einbaumöbeln verwendbar - Naturmaße erforderlich! Alle Quadratmeterangaben sind nach Rohbaumaßen berechnet. Die dargestellten Heizkörper sind als Symbol zu verstehen. Änderungen bezüglich der Größe und Lage behalten wir uns vor.

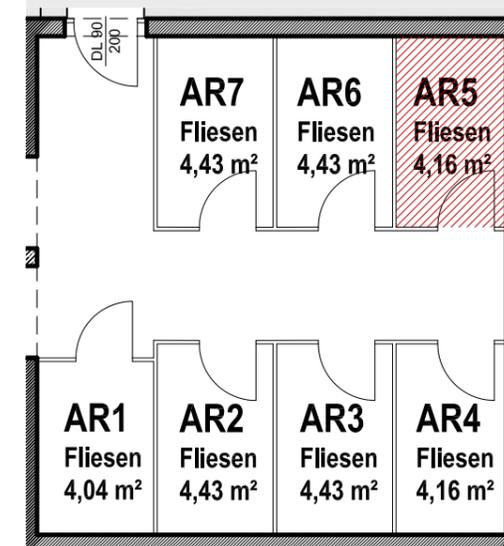





Dipl. Ing. Milenkovic GmbH  
IMMOBILIEN

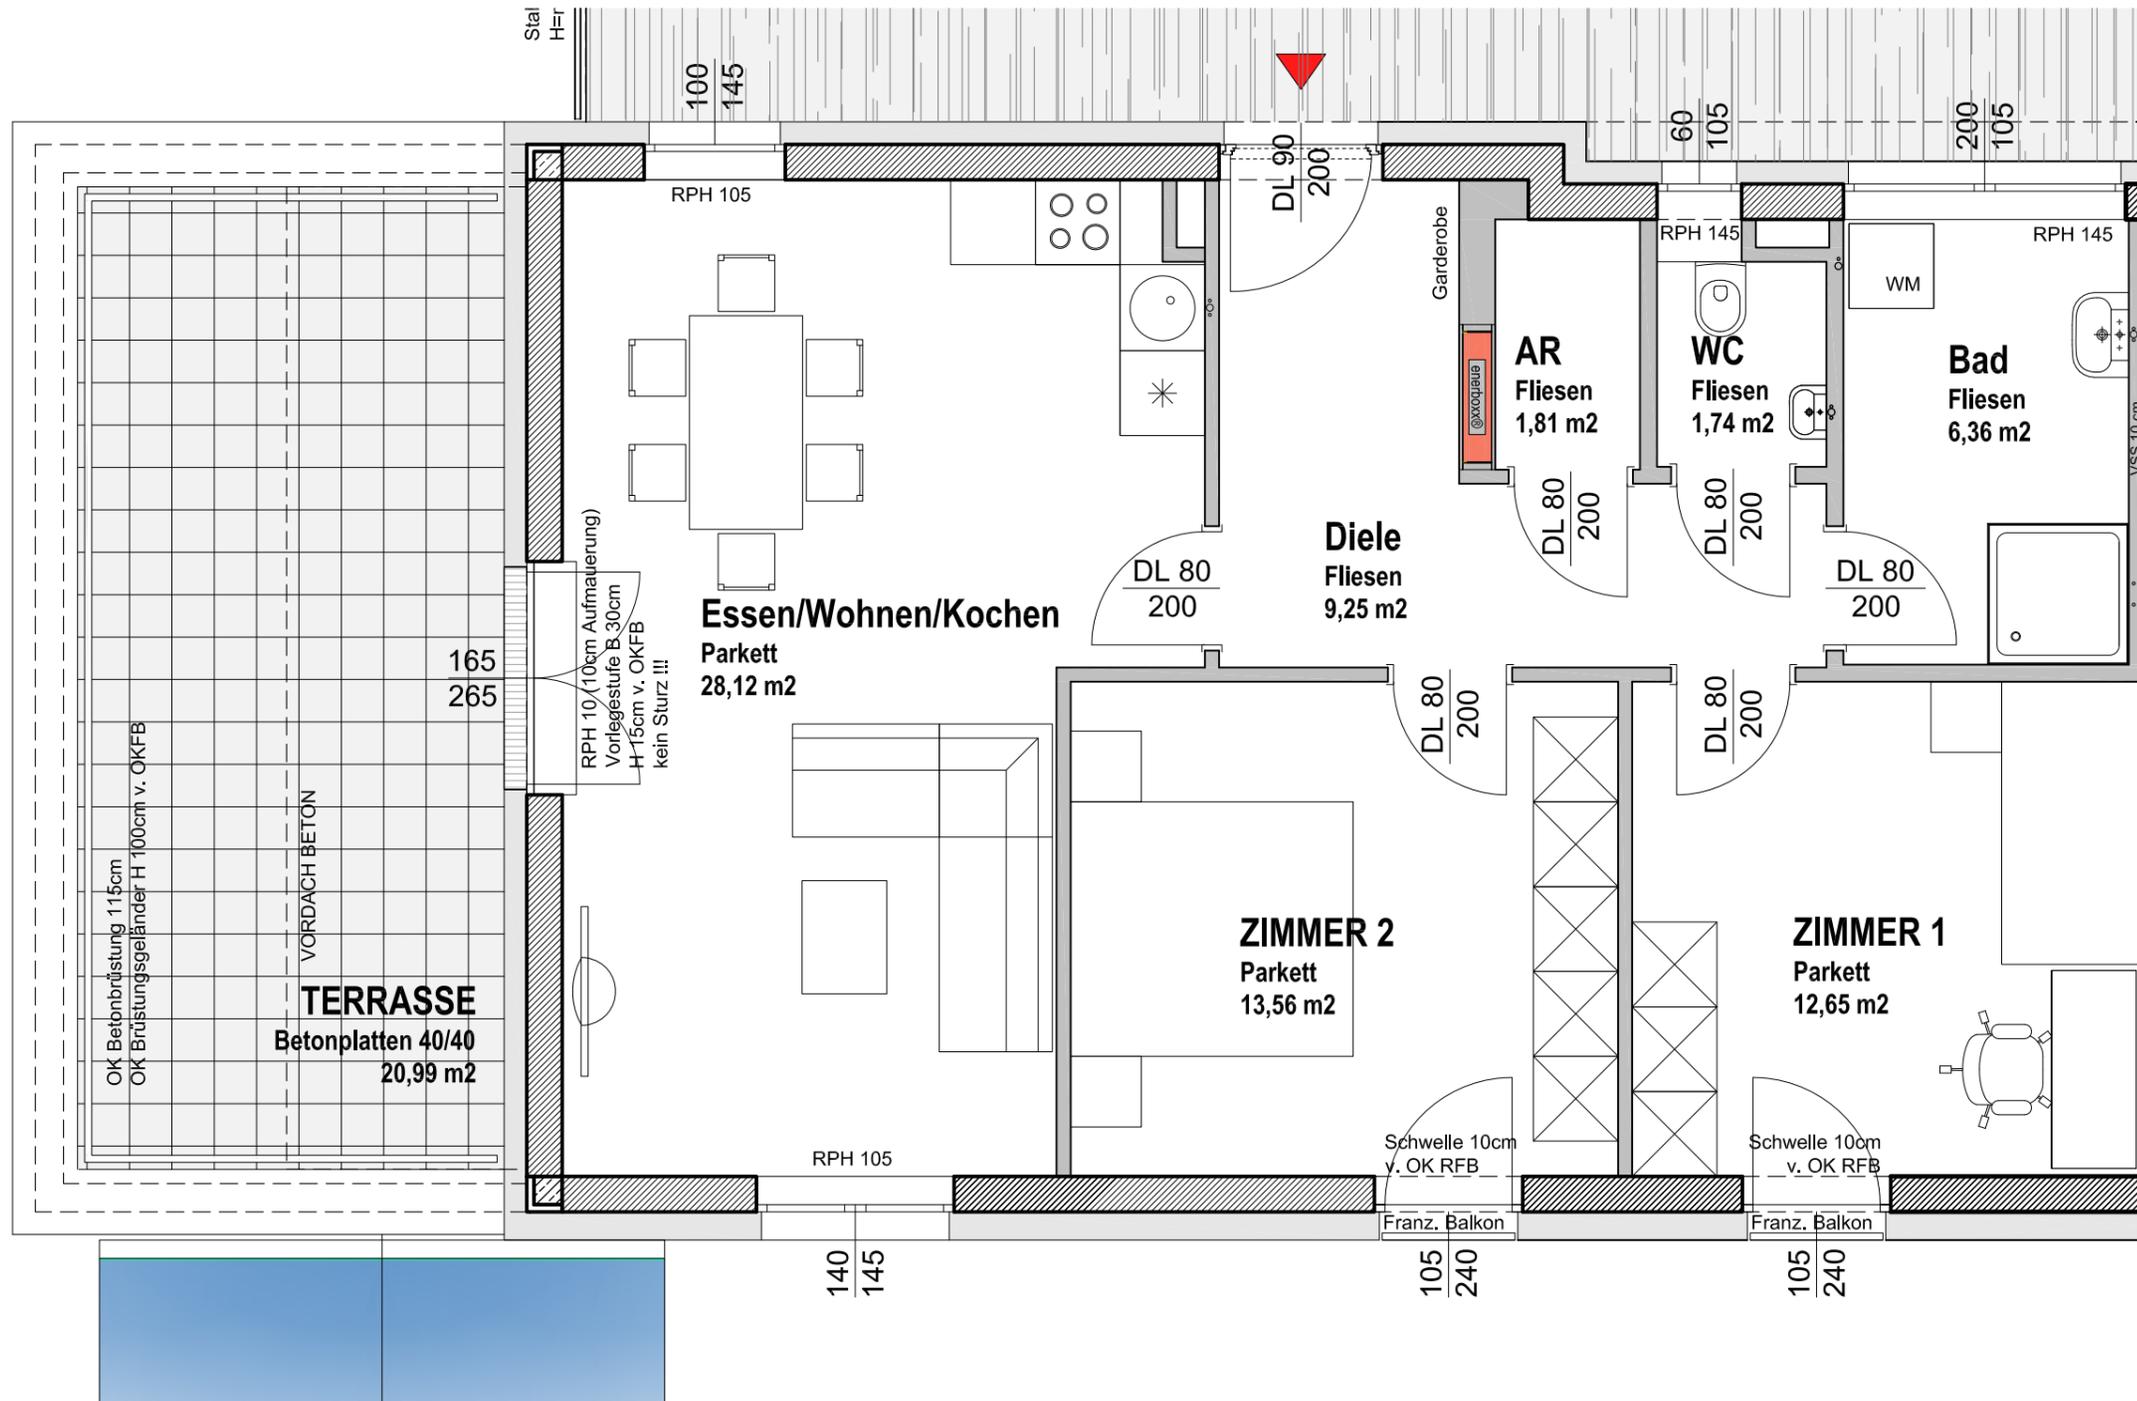

## 2. OBERGESCHOSS

TOP 06 3 ZI

WOHNNUTZFLÄCHE	73,49 m <sup>2</sup>
TERRASSE	20,99 m <sup>2</sup>
GRÜNFLÄCHE	-- m <sup>2</sup>
KELLER ABT. Nr. 6	4,43 m <sup>2</sup>

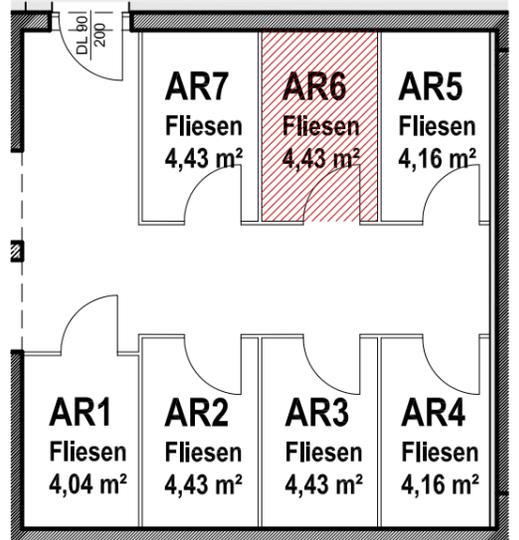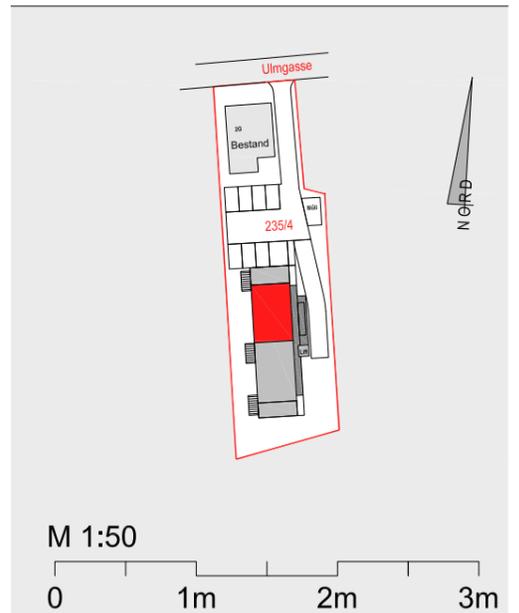

## GRUNDRISS

VORBEHALTLICH TECHNISCHER  
KONSTRUKTIVER ÄNDERUNGEN

Unverbindliche Plankopie, Änderungen während der Bauausführung vorbehalten!  
Hinsichtlich der Boden und Wandbeläge, sowie der Elektro-, Sanitär- und sonstigen Ausstattung gilt ausschließlich die jeweils aktuelle Bau- und Ausstattungsbeschreibung; sonstige Einrichtungsgegenstände dienen nur der Veranschaulichung und werden nicht geliefert. Kote sind nicht für die Bestellung von Einbaumöbeln verwendbar - Naturmaße erforderlich! Alle Quadratmeterangaben sind nach Rohbaummaßen berechnet. Die dargestellten Heizkörper sind als Symbol zu verstehen. Änderungen bezüglich der Größe und Lage behalten wir uns vor.





Dipl. Ing. Milenkovic GmbH  
IMMOBILIEN

## 2. OBERGESCHOSS

TOP 07 3 ZI

WOHNNUTZFLÄCHE	73,49 m <sup>2</sup>
TERRASSE	20,99 m <sup>2</sup>
GRÜNFLÄCHE	-- m <sup>2</sup>
KELLER ABT. Nr. 7	4,43 m <sup>2</sup>

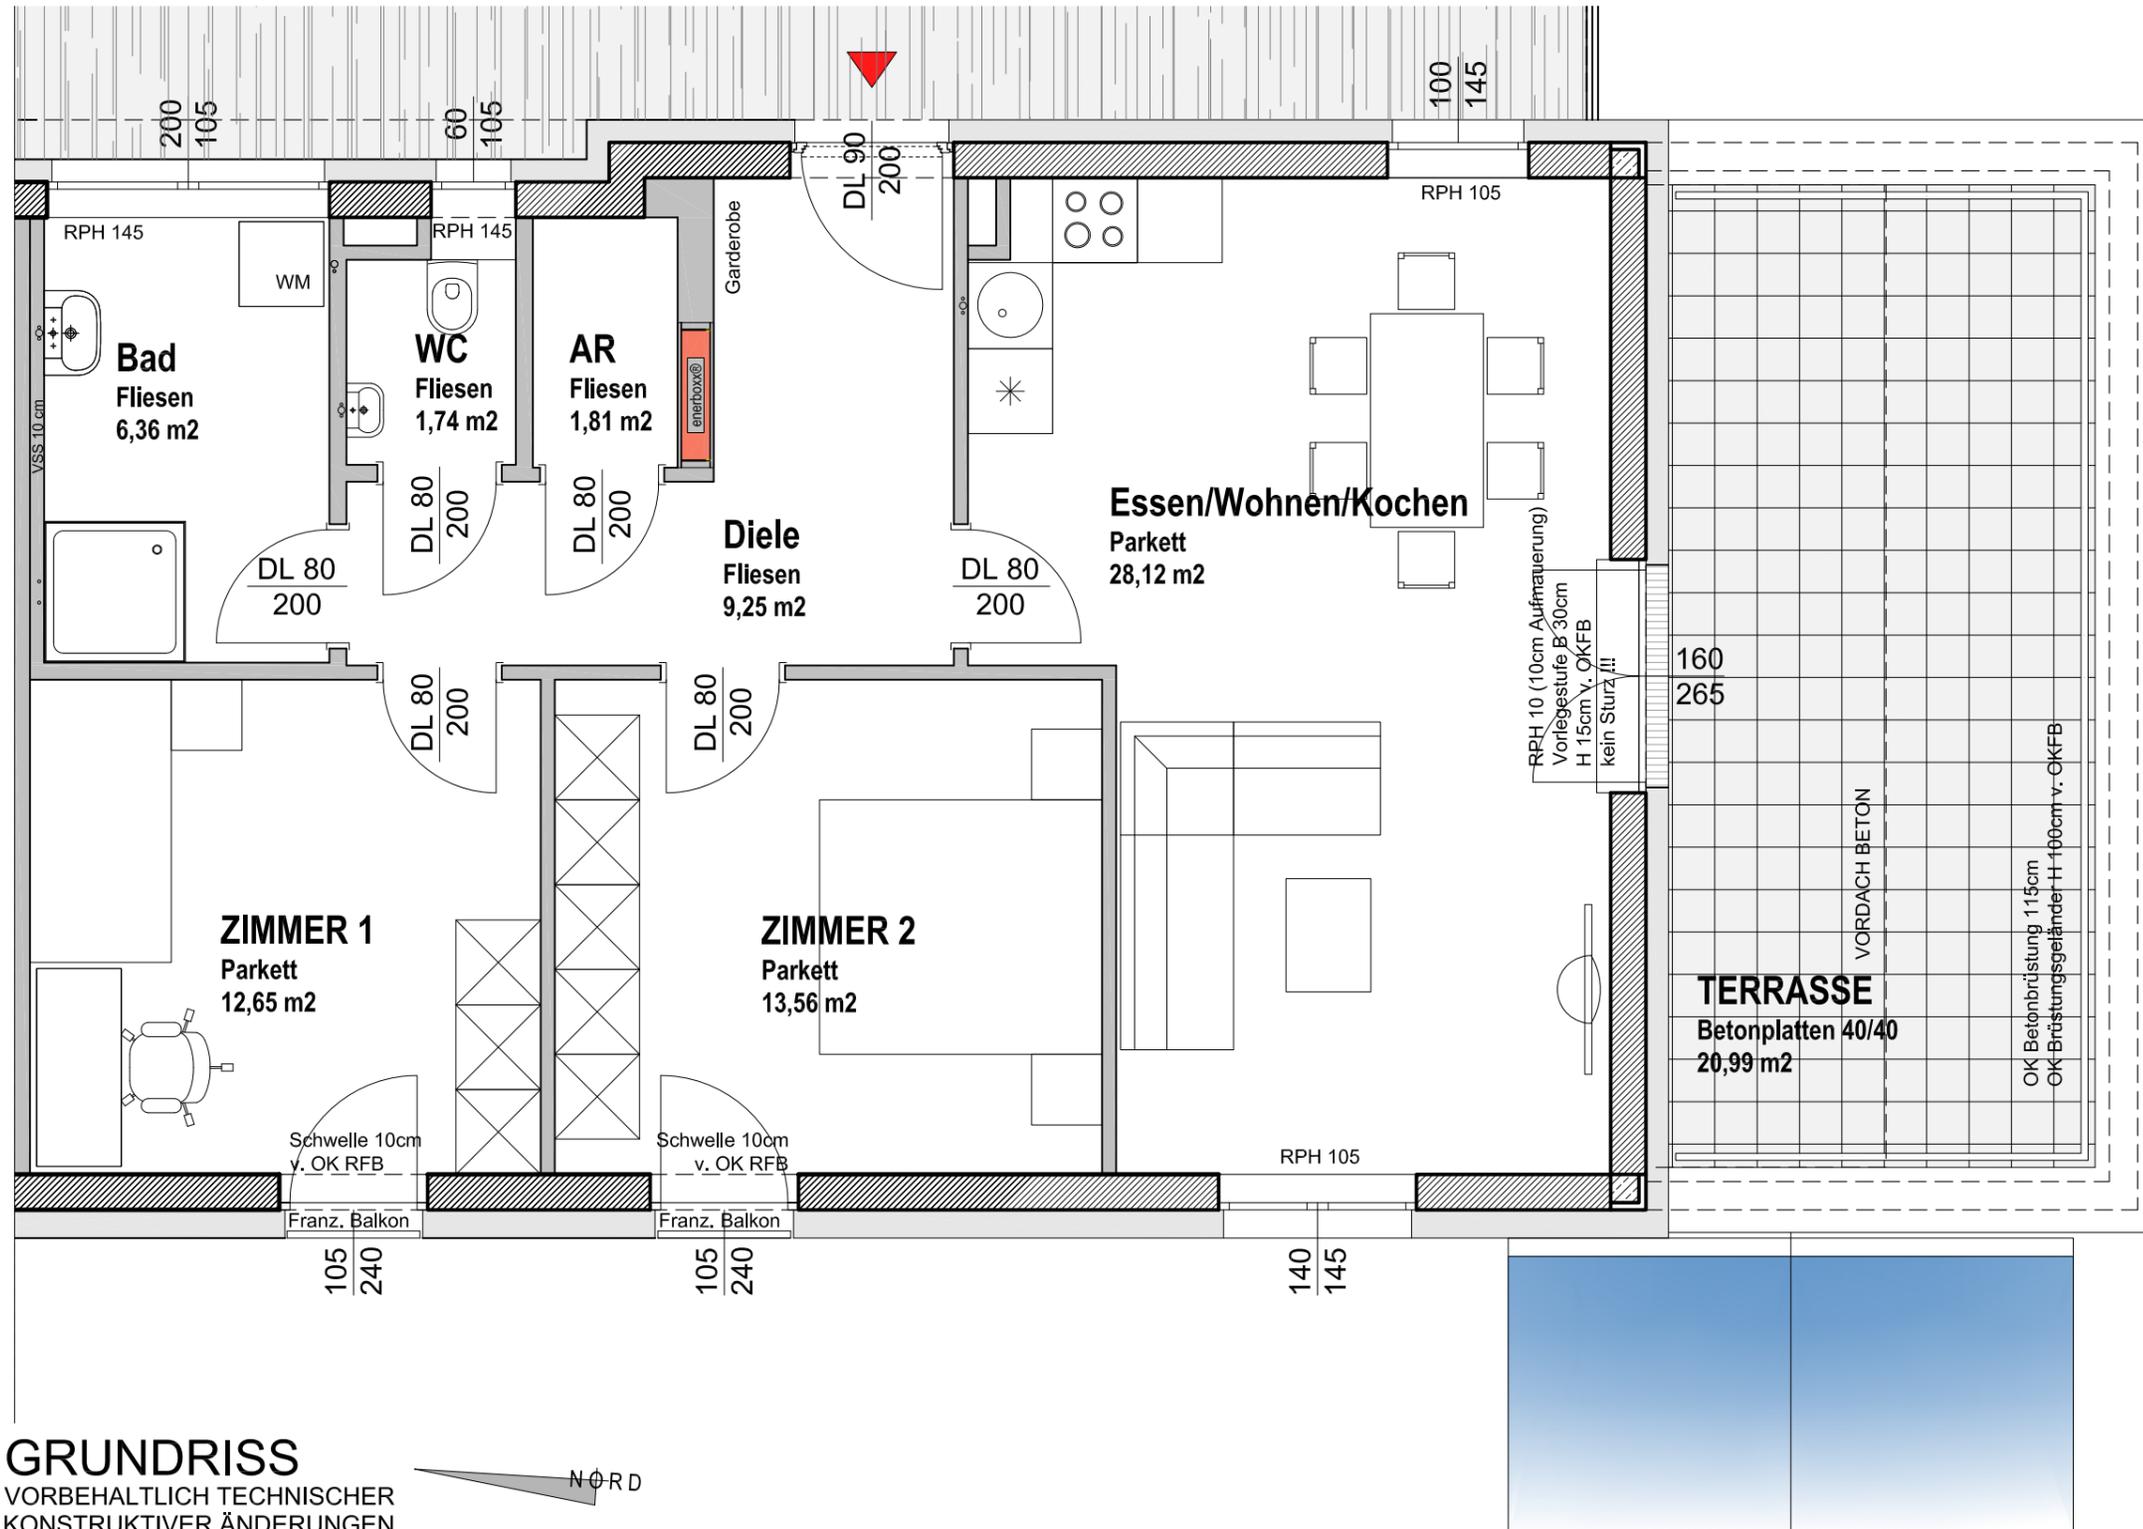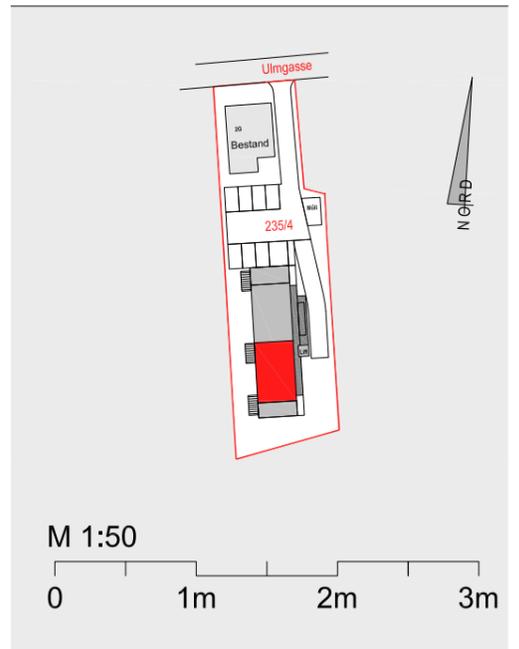

### GRUNDRISS VORBEHALTLICH TECHNISCHER KONSTRUKTIVER ÄNDERUNGEN

Unverbindliche Plankopie, Änderungen während der Bauausführung vorbehalten!  
Hinsichtlich der Boden und Wandbeläge, sowie der Elektro-, Sanitär- und sonstigen Ausstattung gilt ausschließlich die jeweils aktuelle Bau- und Ausstattungsbeschreibung; sonstige Einrichtungsgegenstände dienen nur der Veranschaulichung und werden nicht geliefert. Koten sind nicht für die Bestellung von Einbaumöbeln verwendbar - Naturmaße erforderlich! Alle Quadratmeter-Angaben sind nach Rohbaummaßen berechnet. Die dargestellten Heizkörper sind als Symbol zu verstehen. Änderungen bezüglich der Größe und Lage behalten wir uns vor.

